



MARTINO PICCHEDDA
INGEGNERE ARCHITETTO

via Giulio Puddu 24 09020, TURRI - tel. 3472434536
www.martinopicchedda.it - P.Iva 03350090928



REGIONE
AUTONOMA DELLA
SARDEGNA



COMUNE DI
ALBAGIARA

P R O G E T T O
DEFINITIVO ESECUTIVO

M A N U T E N Z I O N E
S T R A O R D I N A R I A E
M E S S A I N S I C U R E Z Z A
P A L E S T R A C O M U N A L E E
I M P I A N T I S P O R T I V I .

COMMITTENTE

Amministrazione Comunale di ALBAGIARA

RUP

Geom. Pierpaolo Sitzia

PROGETTAZIONE

Arch. Martino Picchedda

protocollo interno

P1901000

Oggetto

Inquadramento territoriale_

scala

data emissione

APRILE 2019

TAV.

01

LEGENDA LAVORAZIONI

- 1 SOSTITUZIONE N° 4 INFISSI SPOGLIATOI
- 2 POSA IN OPERA DI SCALDINO GPL SU NICCHIA ESTERNA, SISTEMAZIONE DOCCE
- 3 RIMOZIONE CISTERNA IN ETERNIT E POSA IN OPERA DI NUOVA CISTERNA IN POLIETILENE
- 4 POSA IN OPERA DI PROIETTORI PER ILLUMINAZIONE AREA PALESTRA-SPOGLIATOI
- 5 REALIZZAZIONE RAMPA INTERNA MAGAZZINO PALESTRA
- 6 REALIZZAZIONE IMPIANTO DI ILLUMINAZIONE INTERNA MAGAZZINO PALESTRA
- 7 MESSA IN SICUREZZA SPIGOLI PALESTRA MEDIANTE RIVESTIMENTO IN GOMMA A NORMA DI LEGGE
- 8 SISTEMAZIONE DEL CANALE DI RACCOLTA DELLE ACQUE METEORICHE LATI CORTI PALESTRA

INQUADRAMENTO GENERALE

SCALA 1:500


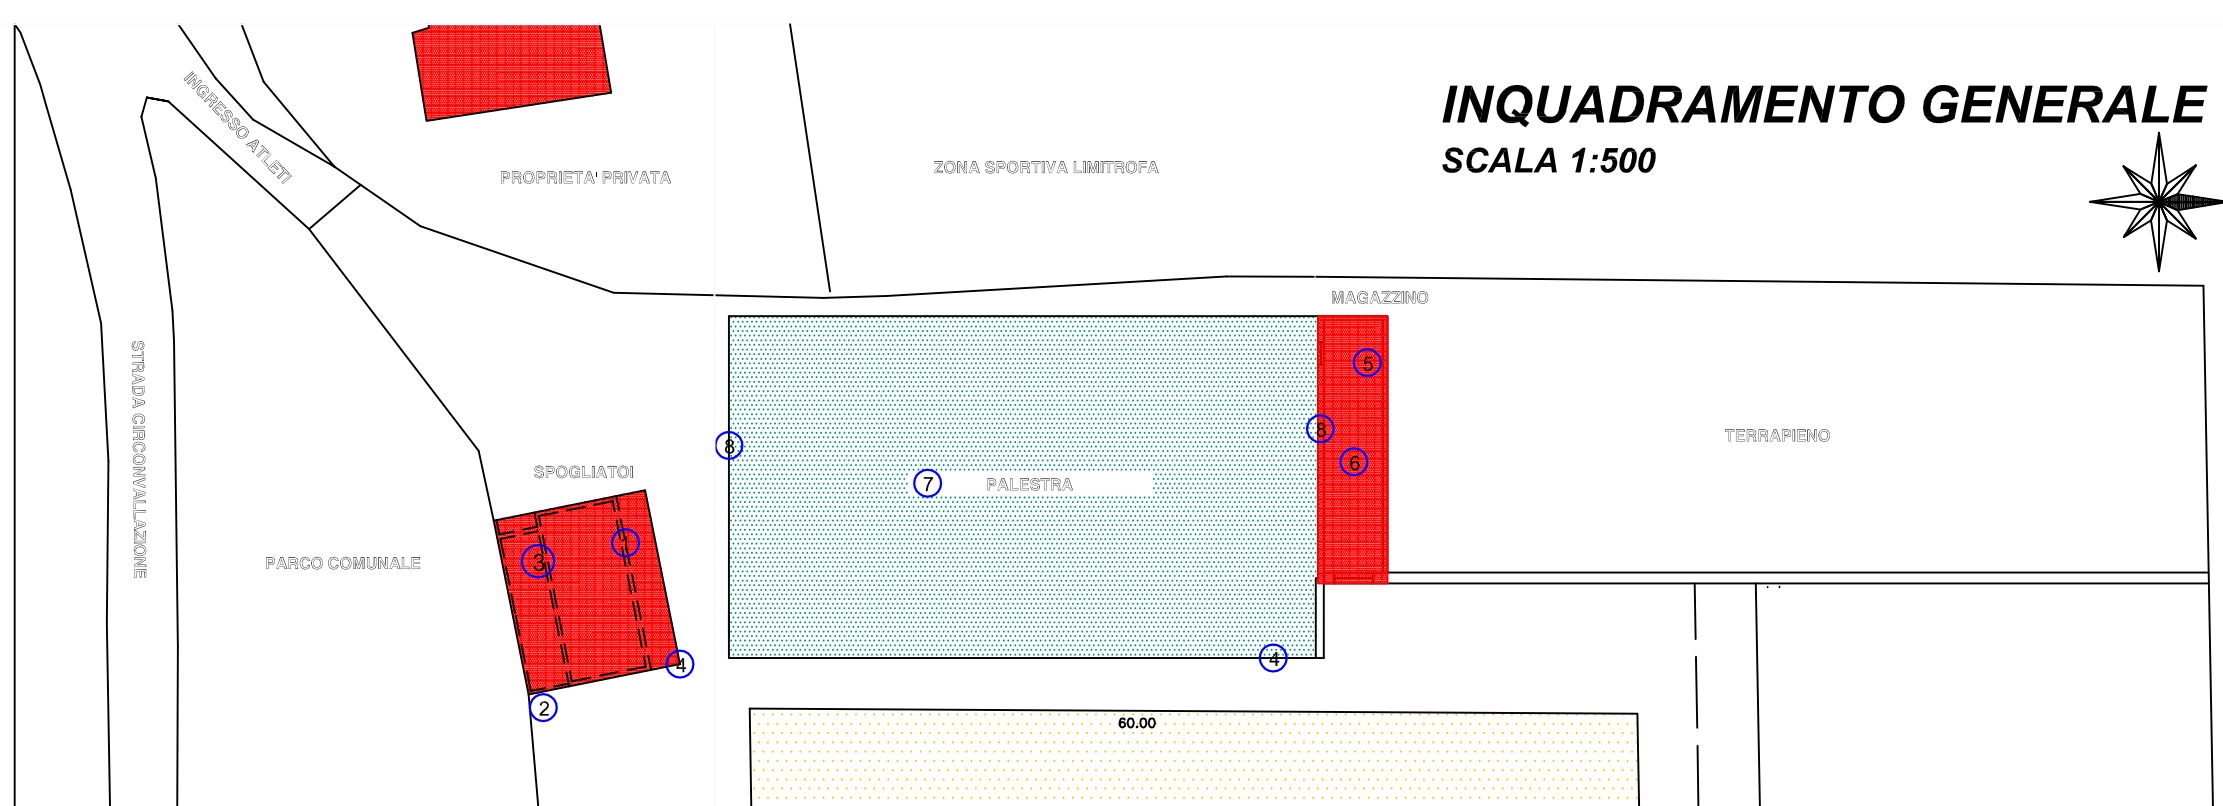


FOTO AEREA

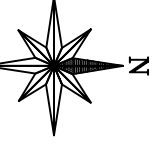