


**LEGENDA**

- Centro Matrice
- Isolati Centro Matrice
- Ruderi
- TIPOLOGIA COPERTURE:**
- Falda doppia
- Falda unica
- Falda piana / Terrazzo
- Padiglione / Altro
- MATERIALI COPERTURE:**
- Tegole / Laterizio
- Lastre cementizie
- Lastre metalliche
- Altro
- NUMERO PIANI:**
- 1 piano fuori terra
- 2 piani fuori terra
- 3 piani fuori terra
- Edifici speciali


**CENTRO MATRICE DI ANTICA E PRIMA FORMAZIONE**

TIPOLOGIA COPERTURE - planimetria generale su base aerofotogrammetrico - scala 1:1000

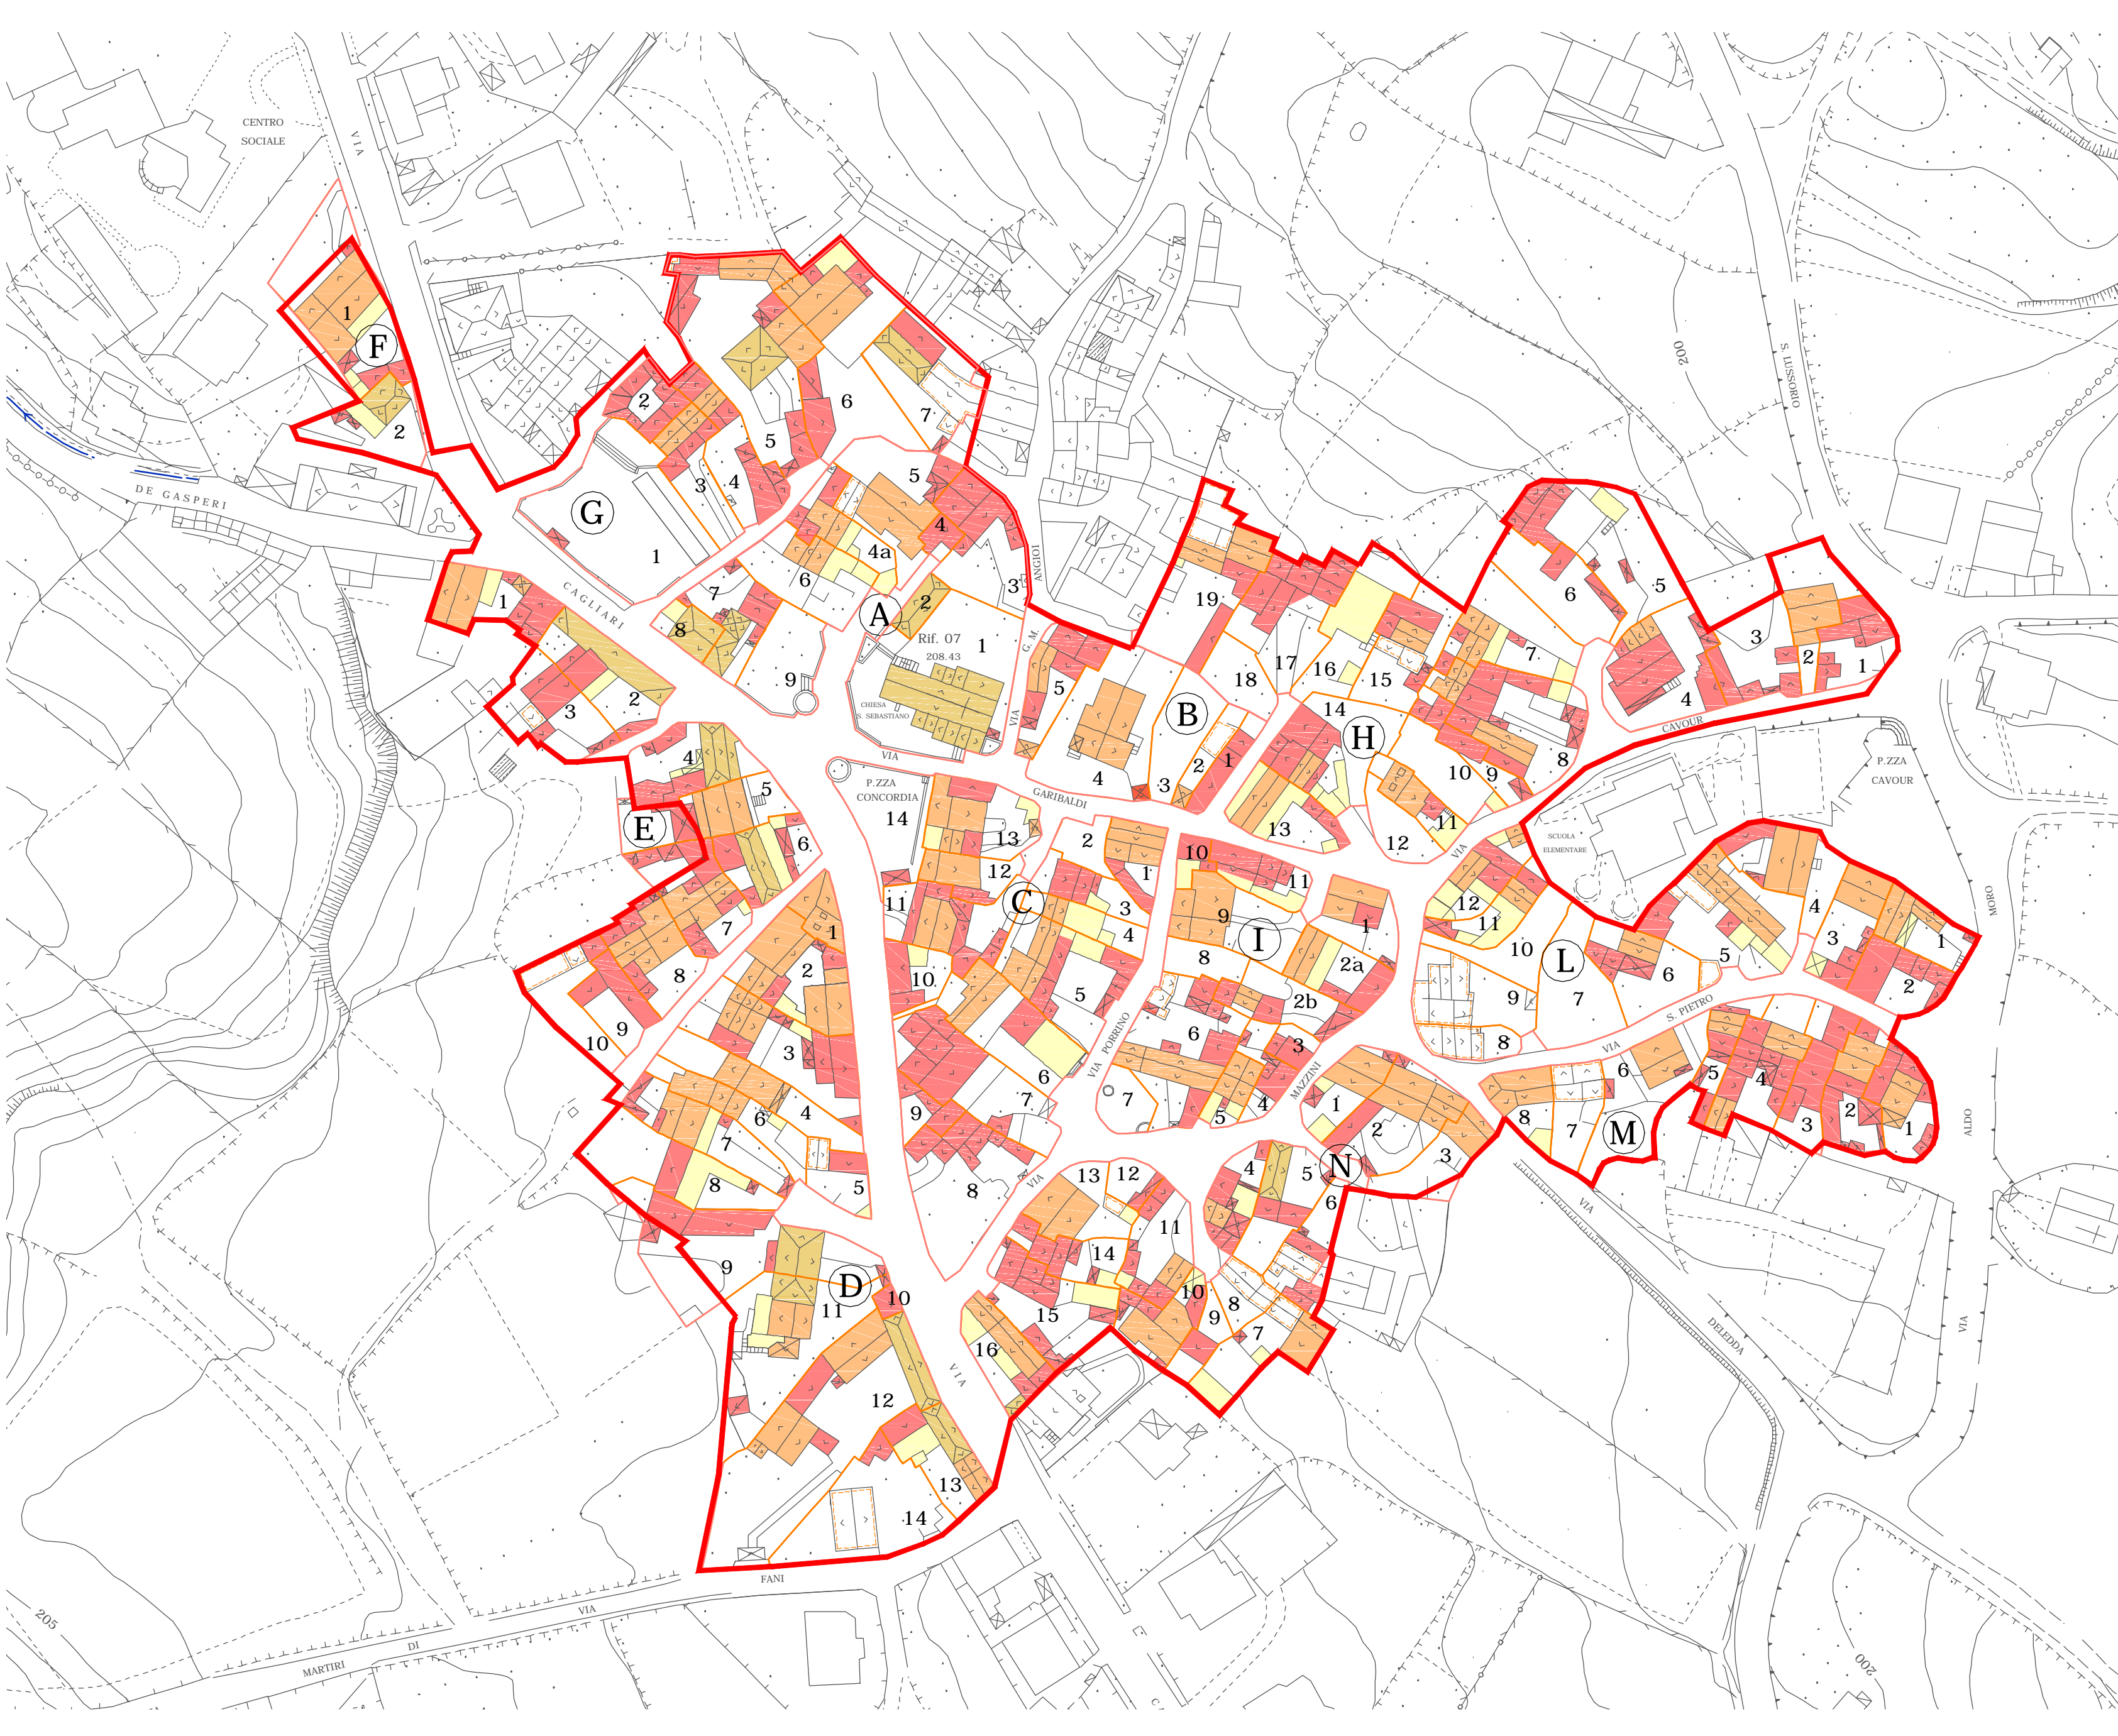


**MATERIALI COPERTURE - planimetria generale su base aerofotogrammetrico - scala 1:1000**

MATERIALI COPERTURE - planimetria generale su base aerofotogrammetrico - scala 1:1000

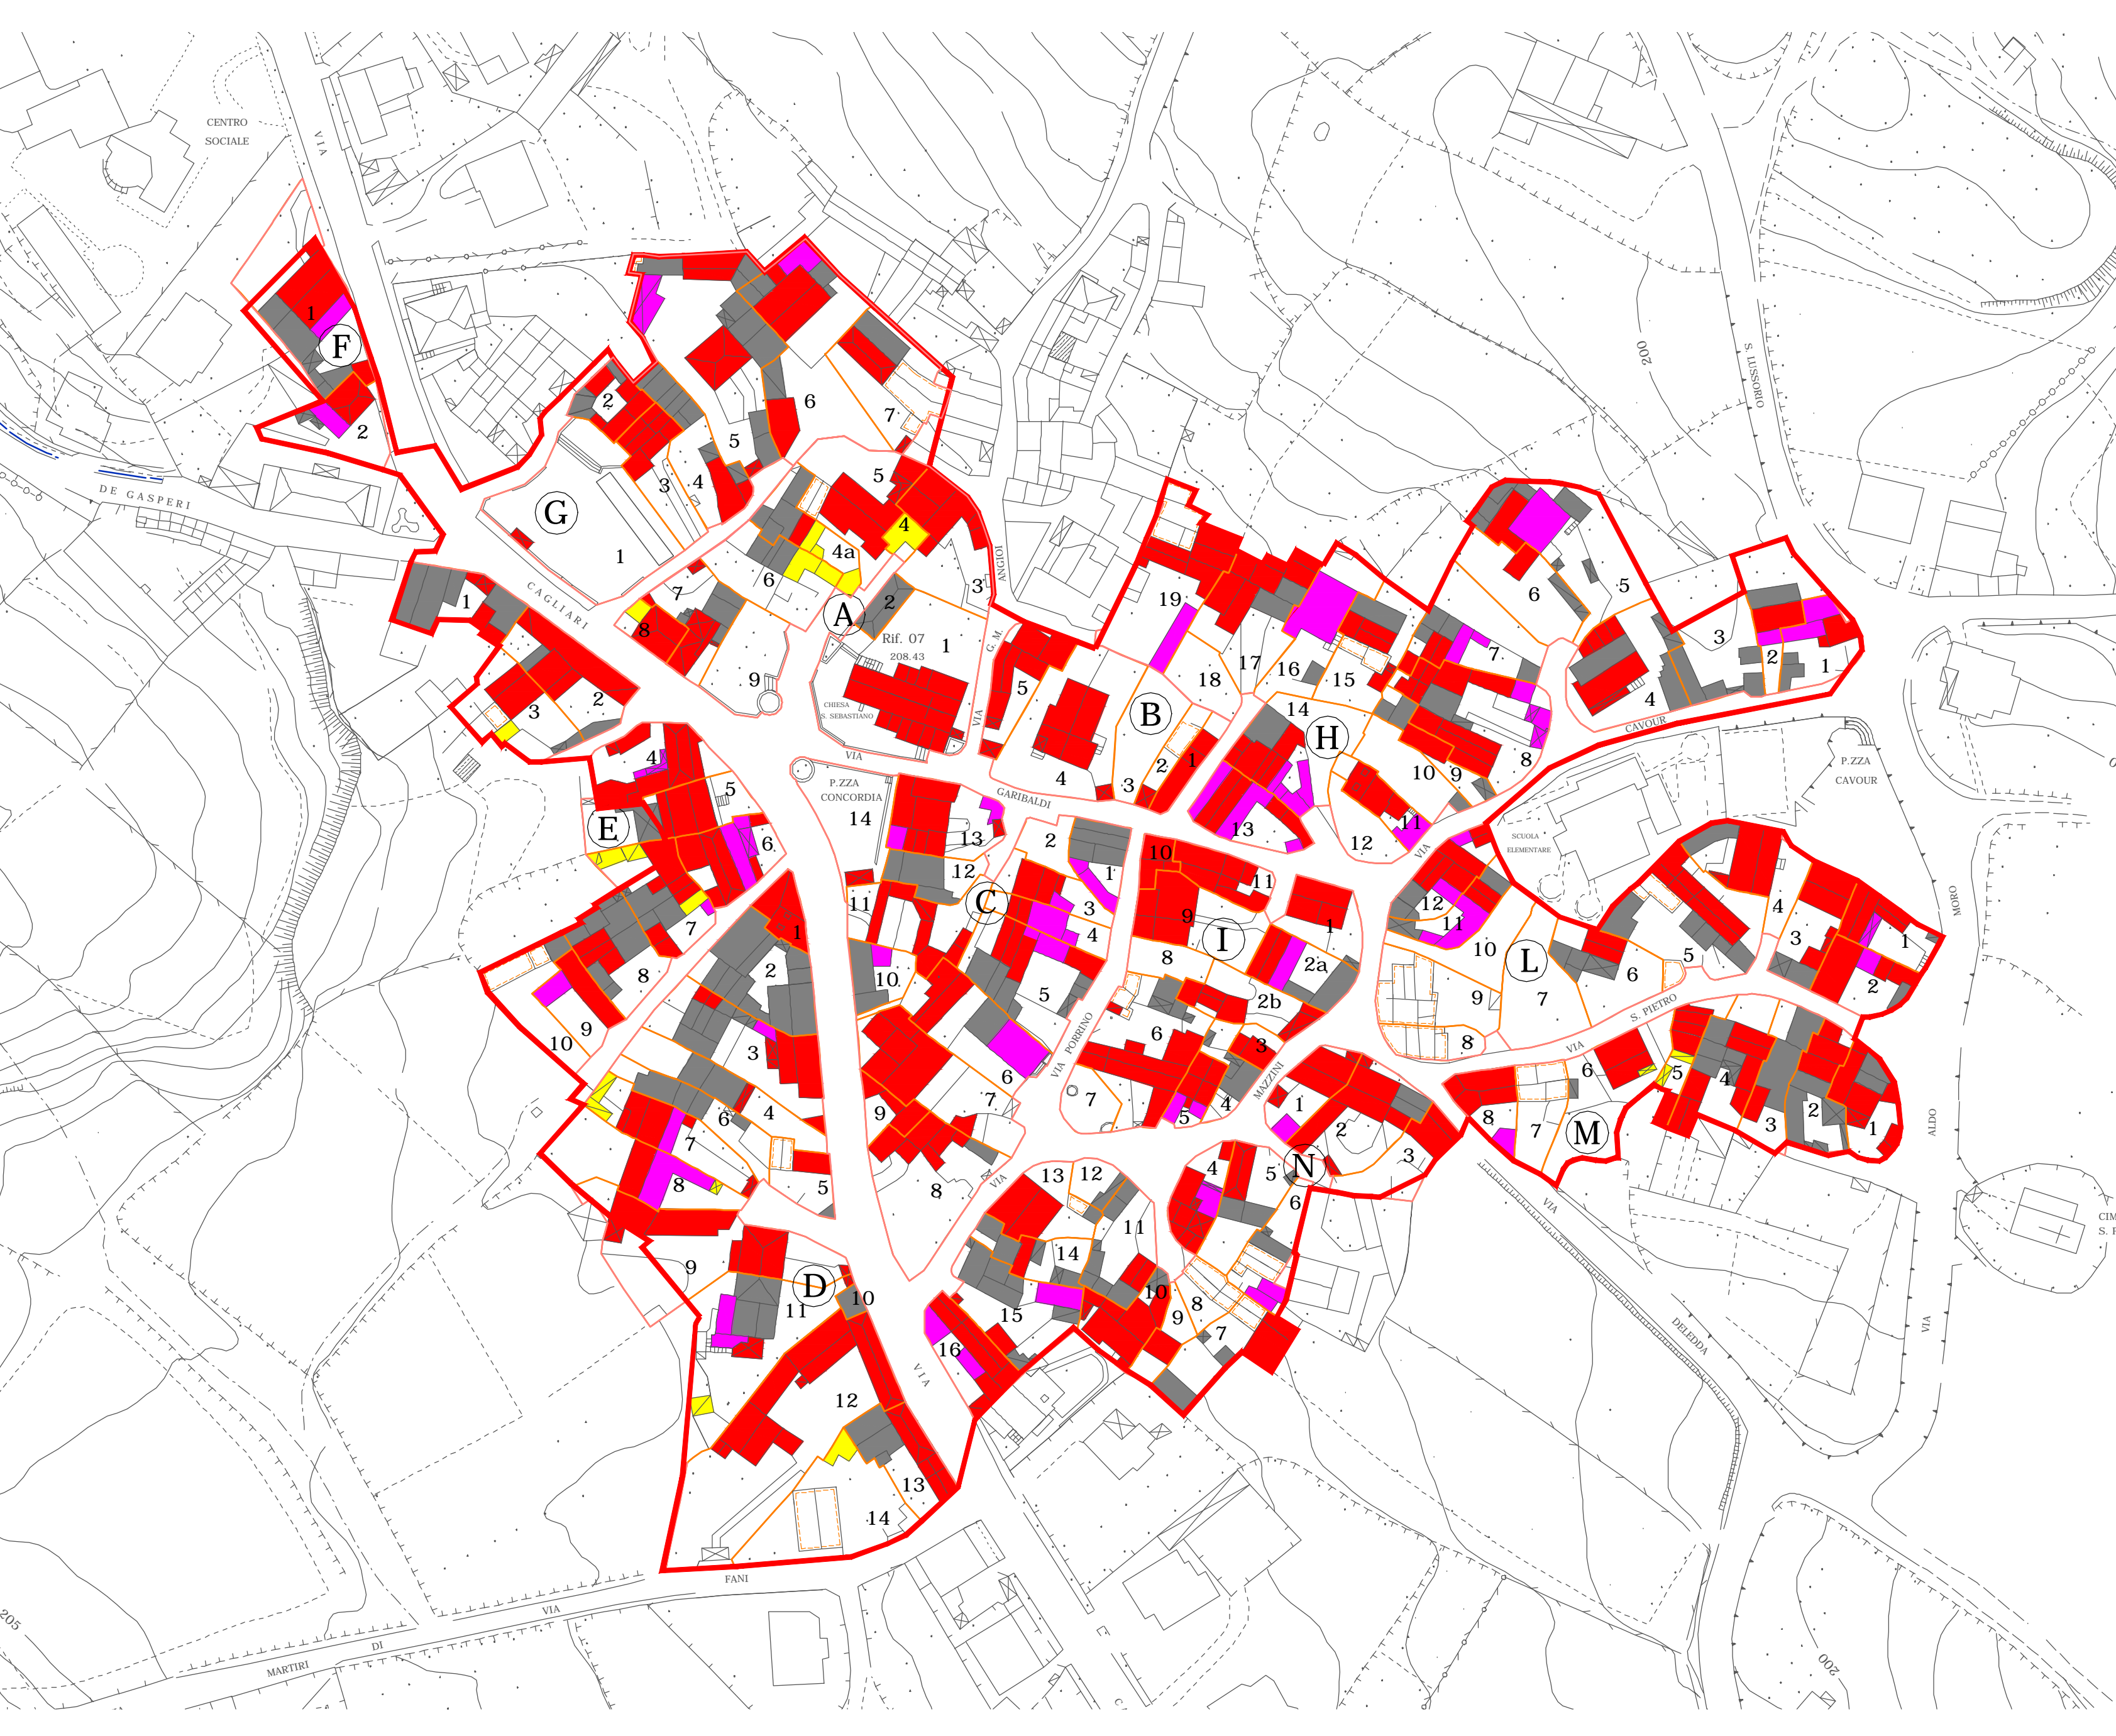


**NUMERO PIANI E RILIEVO ALTEZZA QUOTA GRONDA - planimetria generale su base aerofotogrammetrico - scala 1:1000**

NUMERO PIANI E RILIEVO ALTEZZA QUOTA GRONDA - planimetria generale su base aerofotogrammetrico - scala 1:1000

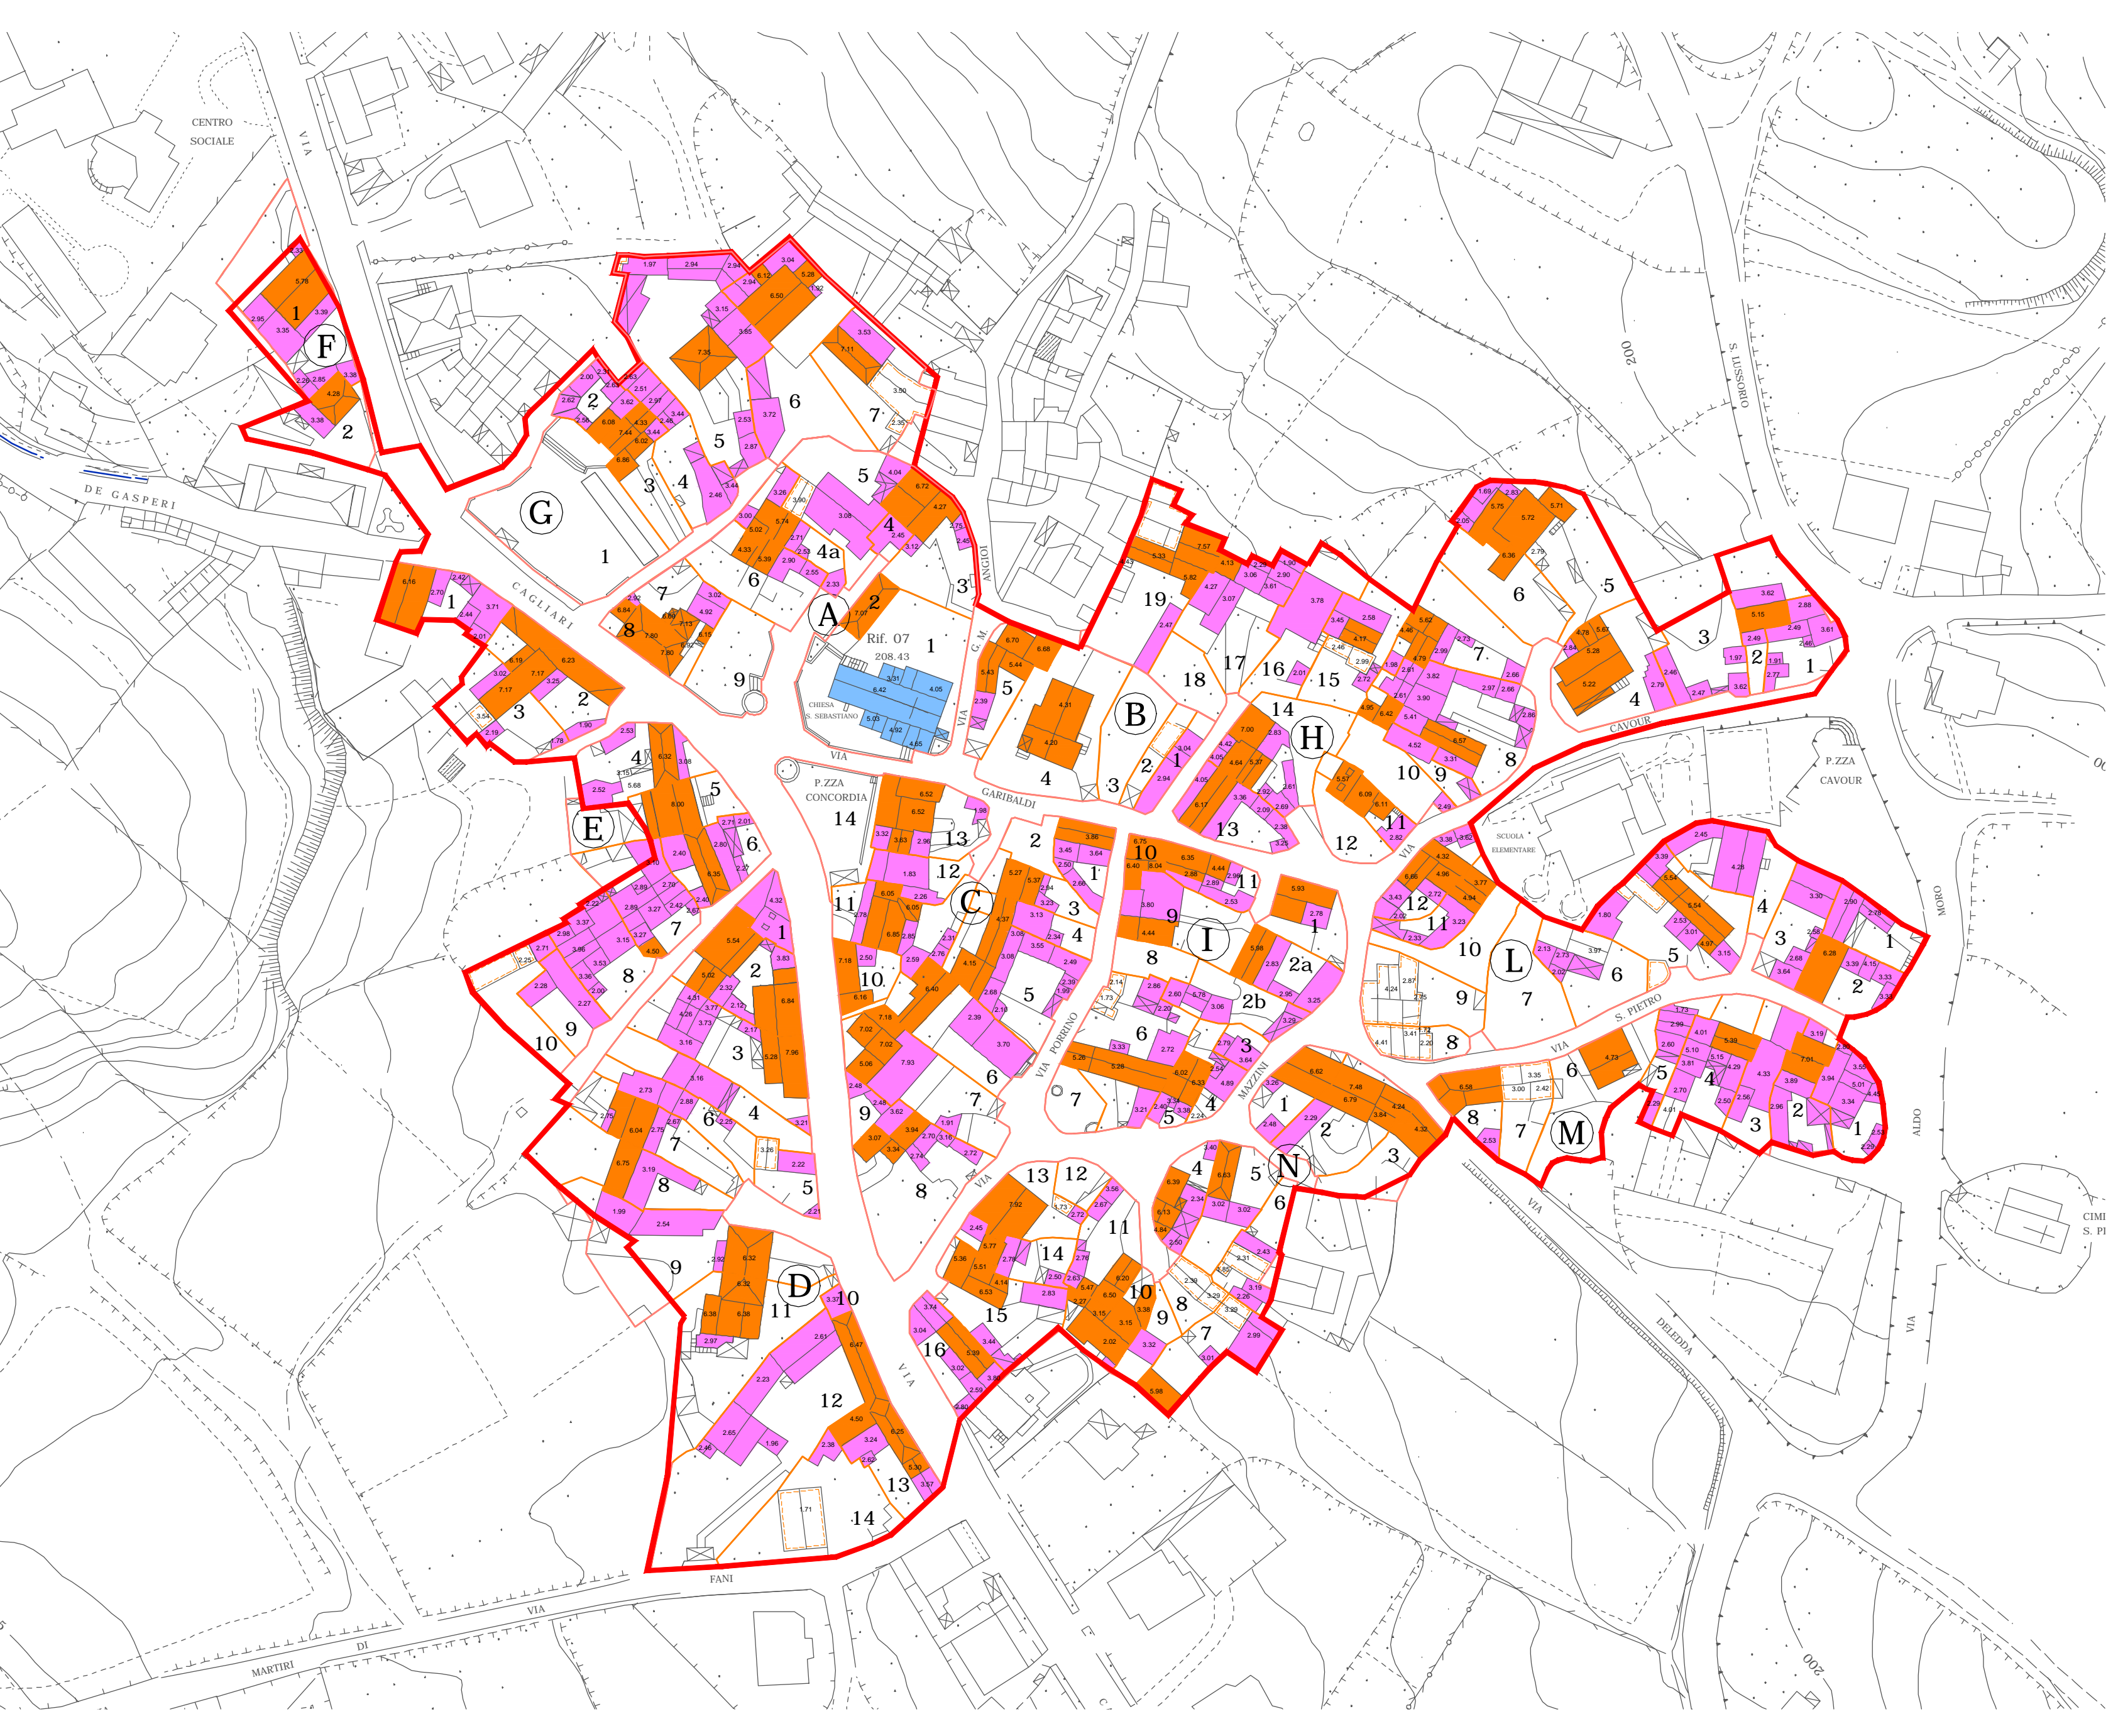

**Comune di Albagia**  
Regione Autonoma della Sardegna

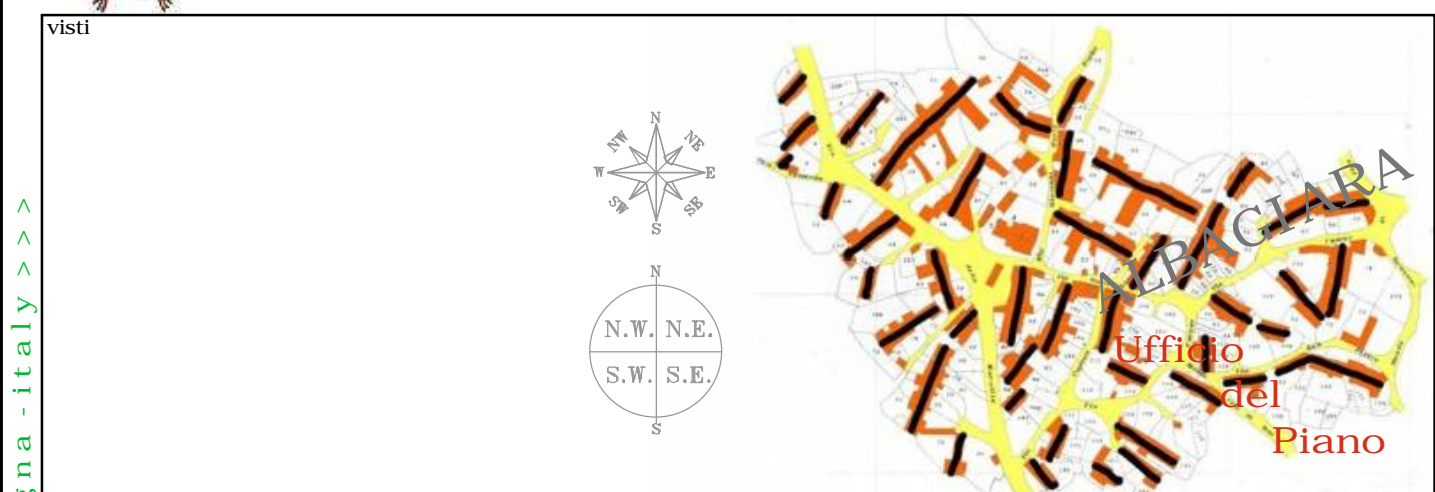

**PIANO PARTICOLAREGGIATO DEL CENTRO MATRICE**  
(CENTRO DI ANTICA E PRIMA FORMAZIONE)  
(zona "A" in adeguamento al P.P.R. - zone "B" interne al centro matrice)

**PLANIMETRIA GENERALE**  
numero piani/altezze - geometria delle coperture

ELABORATO **08**    SCALA **1:1000**    ALLEGATO

emissione	adozione	revisione/riapprovazione	approvazione definitiva
data	data	data	data
Delib. C.C. N.	Delib. C.C. N.	Delib. C.C. N.	Delib. C.C. N.

AREA TECNICA - SERVIZIO URBANISTICA - UFFICIO DEL PIANO  
Responsabile: Geom. Pierpaolo Sitzia    Progetto: Sud Ovest Engineering S.r.l. - Cagliari

**SOE** Sud Ovest Engineering S.r.l.  
Progettista Responsabile: Dott. Ing. ANDREA LOSTIA

**SUD OVEST ENGINEERING S.R.L.**  
Ingegneria  
Architettura  
Urbanistica  
Territorio  
Energie rinnovabili  
Counseling engineering  
Servizi integrati di outsourcing  
Engineering and contracting  
Vale Marconi n. 87, 09131 CAGLIARI  
Codice fiscale e partita IVA: 02454150925  
Tel.: 070.8571341  
Fax: 070.8571341  
sudovestengineering@gmail.com  
www.sudovestengineering.it  
Unità Operativa: Dott. Ing. Andrea Lostia  
Dott. Geol. Tiziana Carrus  
Ing. junior Giuseppe Sulis  
Dott. Arch. Stefania Mancini  
Ing. junior Giuseppe B. Tatti  
Tecnico GIS Giuseppe Monni  
Direttore Tecnico  
Dott. Ing. Andrea Lostia  
progetto di proprietà della Sud Ovest Engineering S.r.l.; è vietata la riproduzione, l'utilizzo del contenuto o/o la cessione a terzi senza autorizzazione scritta ai sensi di legge